

Vivienda Tipo A - A'

Nº	Nombre	Área
01	Garaje	19.80 m ²
02	V. Independencia	2.23 m ²
03	Patio Sótano	5.04 m ²
04	Bodega	36.84 m ²
05	Escalera S - P.B	4.82 m ²
06	Entrada	22.71 m ²
07	Acceso Principal	4.36 m ²
08	Distribuidor P-Baja	8.07 m ²
09	Cocina	12.81 m ²
10	Tendedero	3.00 m ²
11	Aseo	2.84 m ²
12	Patio	12.15 m ²
13	Escalera	4.81 m ²
14	Salón Comedor	20.28 m ²
15	Jardín	31.04 m ²
16	Terraza	4.88 m ²
17	Dormitorio 1	7.78 m ²
18	Dormitorio 2	8.29 m ²
19	Baño 01	3.14 m ²
20	Distribuidor P.Primer	6.11 m ²
21	Escalera	4.54 m ²
22	Aseo 02	3.58 m ²
23	Dormitorio Principal	12.22 m ²
24	Terraza 2	2.11 m ²
25	Estudio	23.84 m ²
26	Terraza	16.64 m ²
Total general		283.91 m ²

LABRANDERO

Proyecto 30 Viviendas Unifamiliares Adosadas

Parcelas R.U.A. 3a + R.U.A. 3b

Sector SUZ II-4

Dirección C/ Severo Ochoa y Miguel Delibes

Municipio Villanueva del Pardillo

Fase Proyecto de Ejecución

Fecha Marzo 2018

Nombre AM 01



Plano Vivienda Tipo A-A'


Escala 1 : 100




Cliente Hilacons, S.A
Sonora Park, S.L

Arquitecto Miguel Labrandero


Colegiado 20514

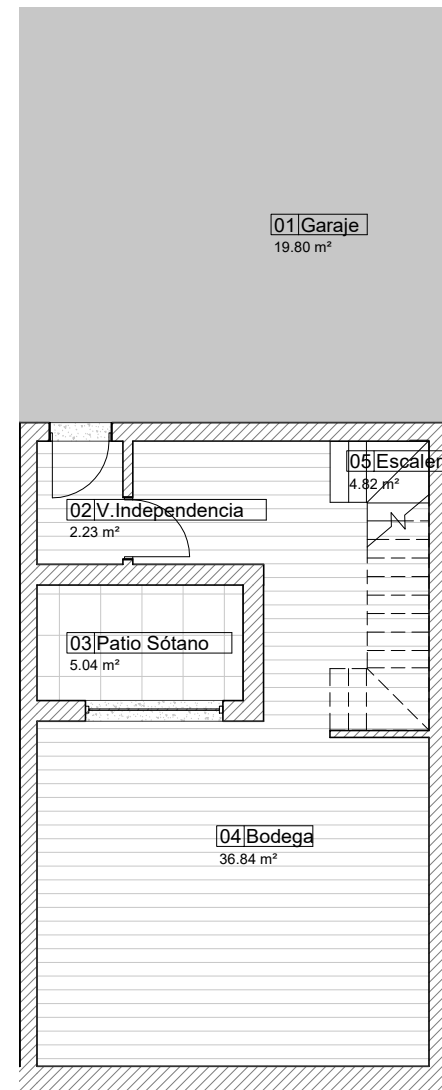


Planta Sótano

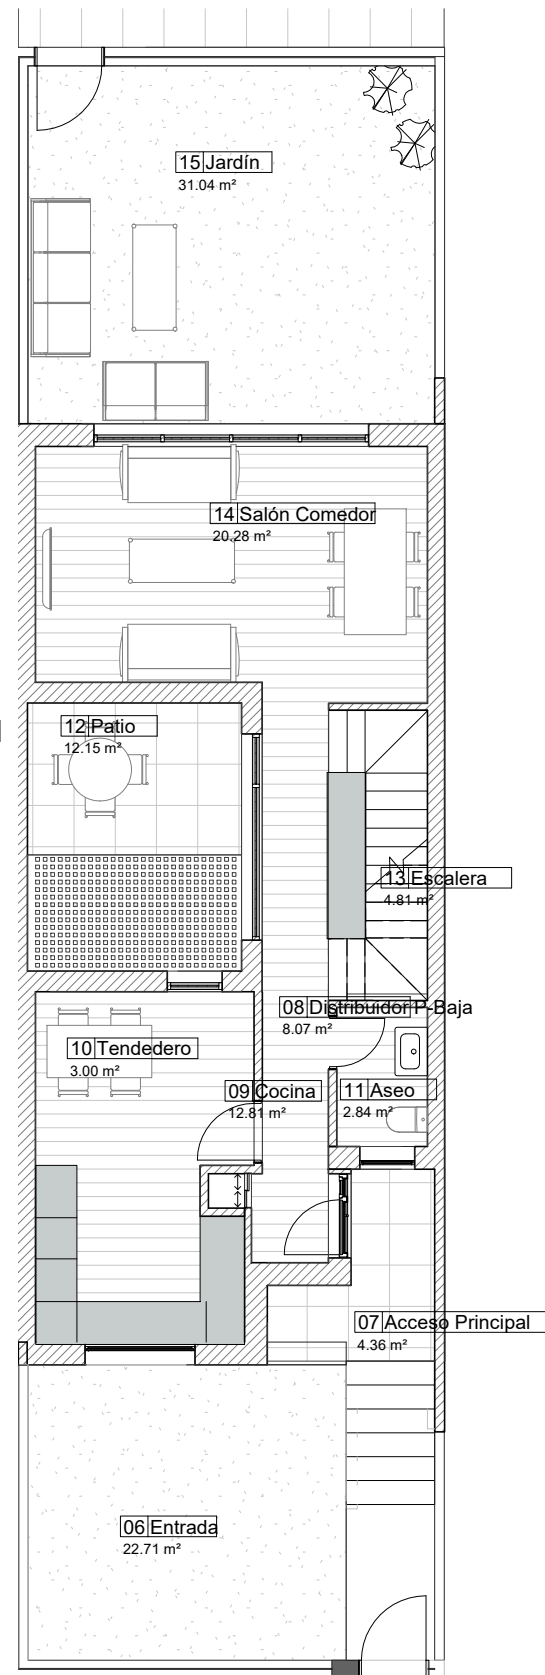


Planta Baja

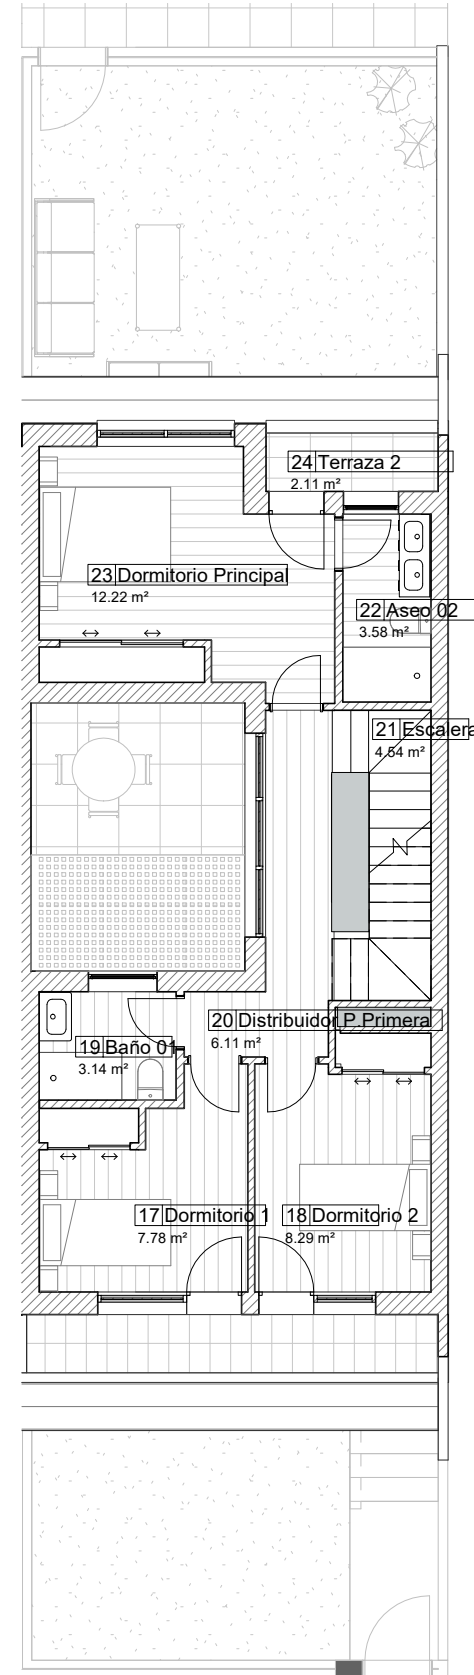

Planta Primera

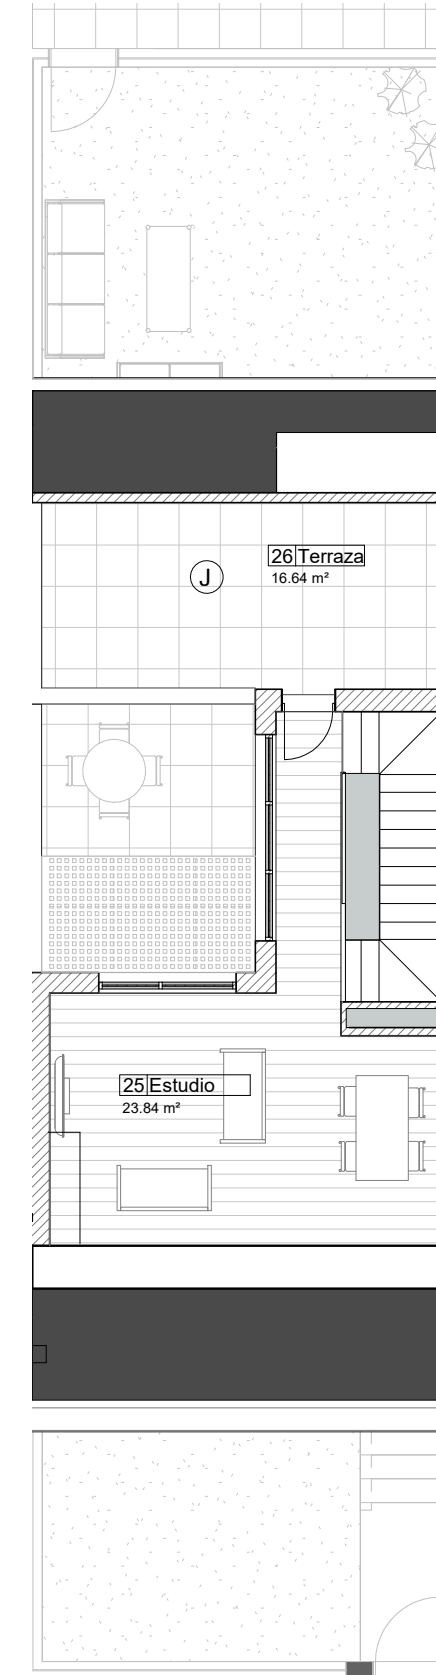

Planta Bajo cubierta

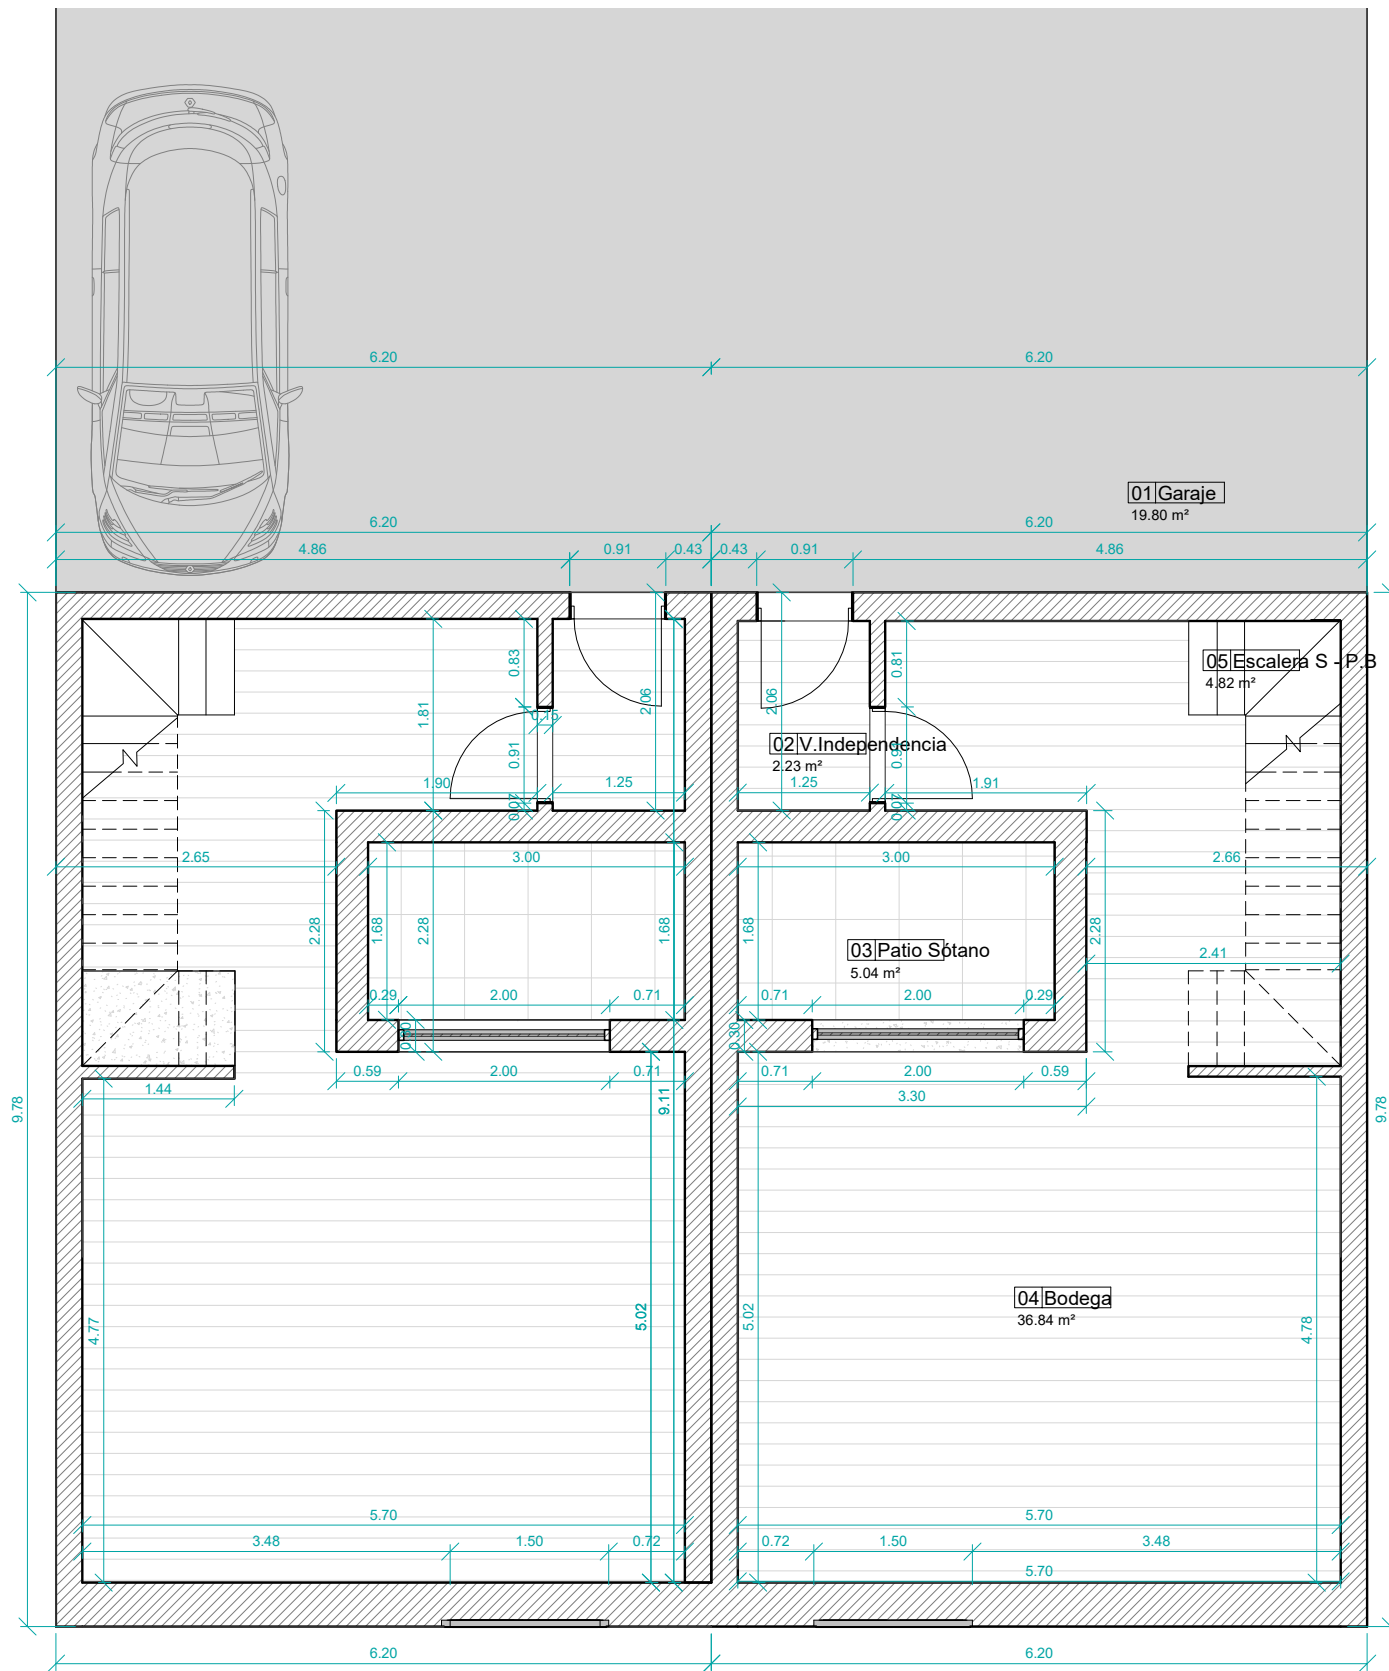

LABRANDERO

Proyecto 30 Viviendas Unifamiliares Adosadas
 Parcelas R.U.A. 3a + R.U.A. 3b
 Sector SUZ II-4
 Dirección C/ Severo Ochoa y Miguel Delibes
 Municipio Villanueva del Pardillo
 Fase Proyecto de Ejecución
 Fecha Marzo 2018

Nombre AC 01




Plano P. Sótano A-A'

Escala 1 : 65



Cliente Hilacons, S.A
Sonora Park, S.L
 Arquitecto Miguel Labrandero
 Colegiado 20514

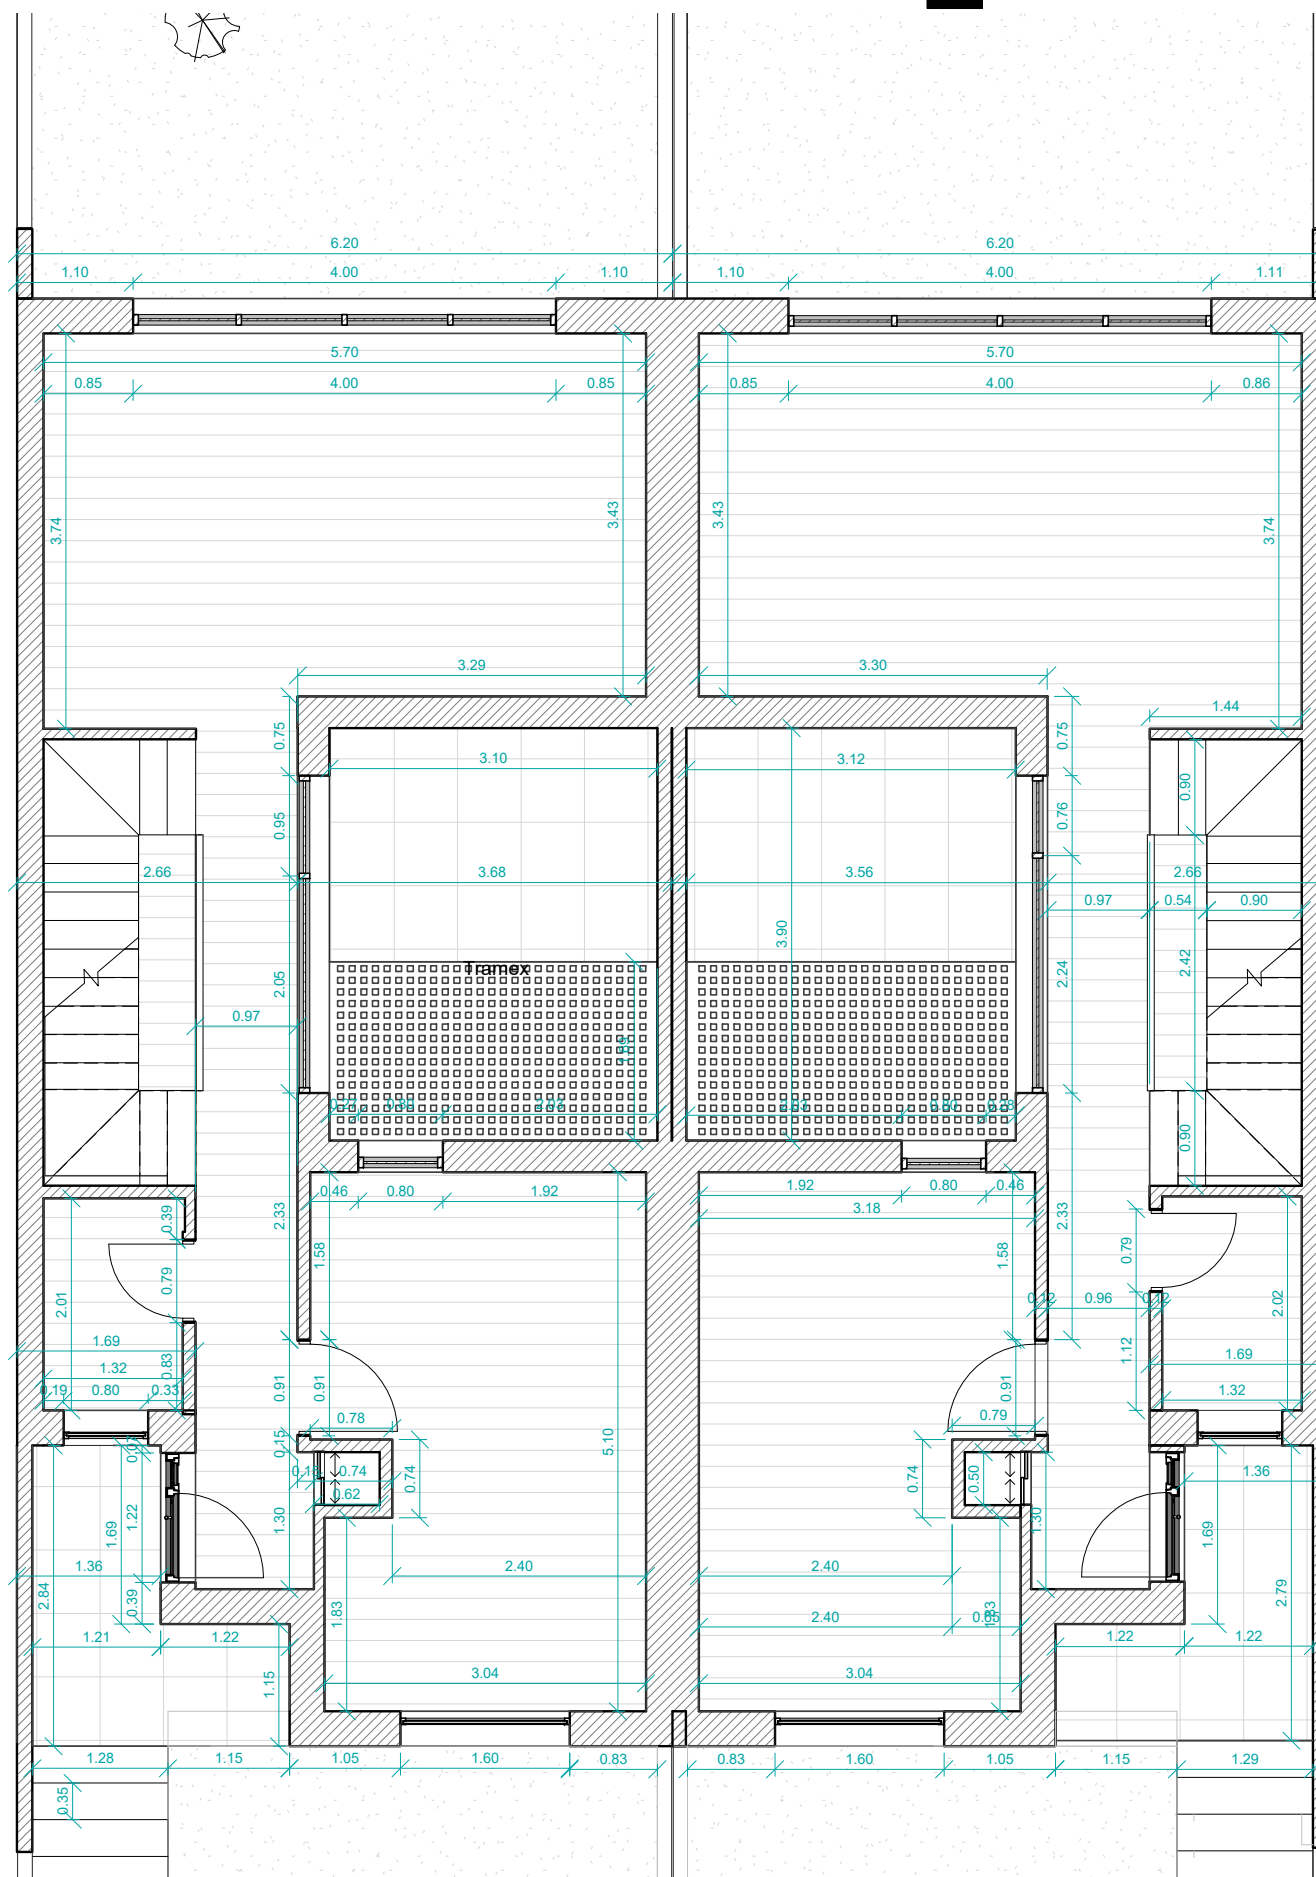

LABRANDERO

Proyecto 30 Viviendas Unifamiliares Adosadas
 Parcelas R.U.A. 3a + R.U.A. 3b
 Sector SUZ II-4
 Dirección C/ Severo Ochoa y Miguel Delibes
 Municipio Villanueva del Pardillo
 Fase Proyecto de Ejecución
 Fecha Marzo 2018

Nombre AC 02




Plano P.Baja A-A'

Escala 1 : 65



Cliente Hilacons, S.A
 Sonora Park, S.L.
 Arquitecto Miguel Labrandero
 Colegiado 20514

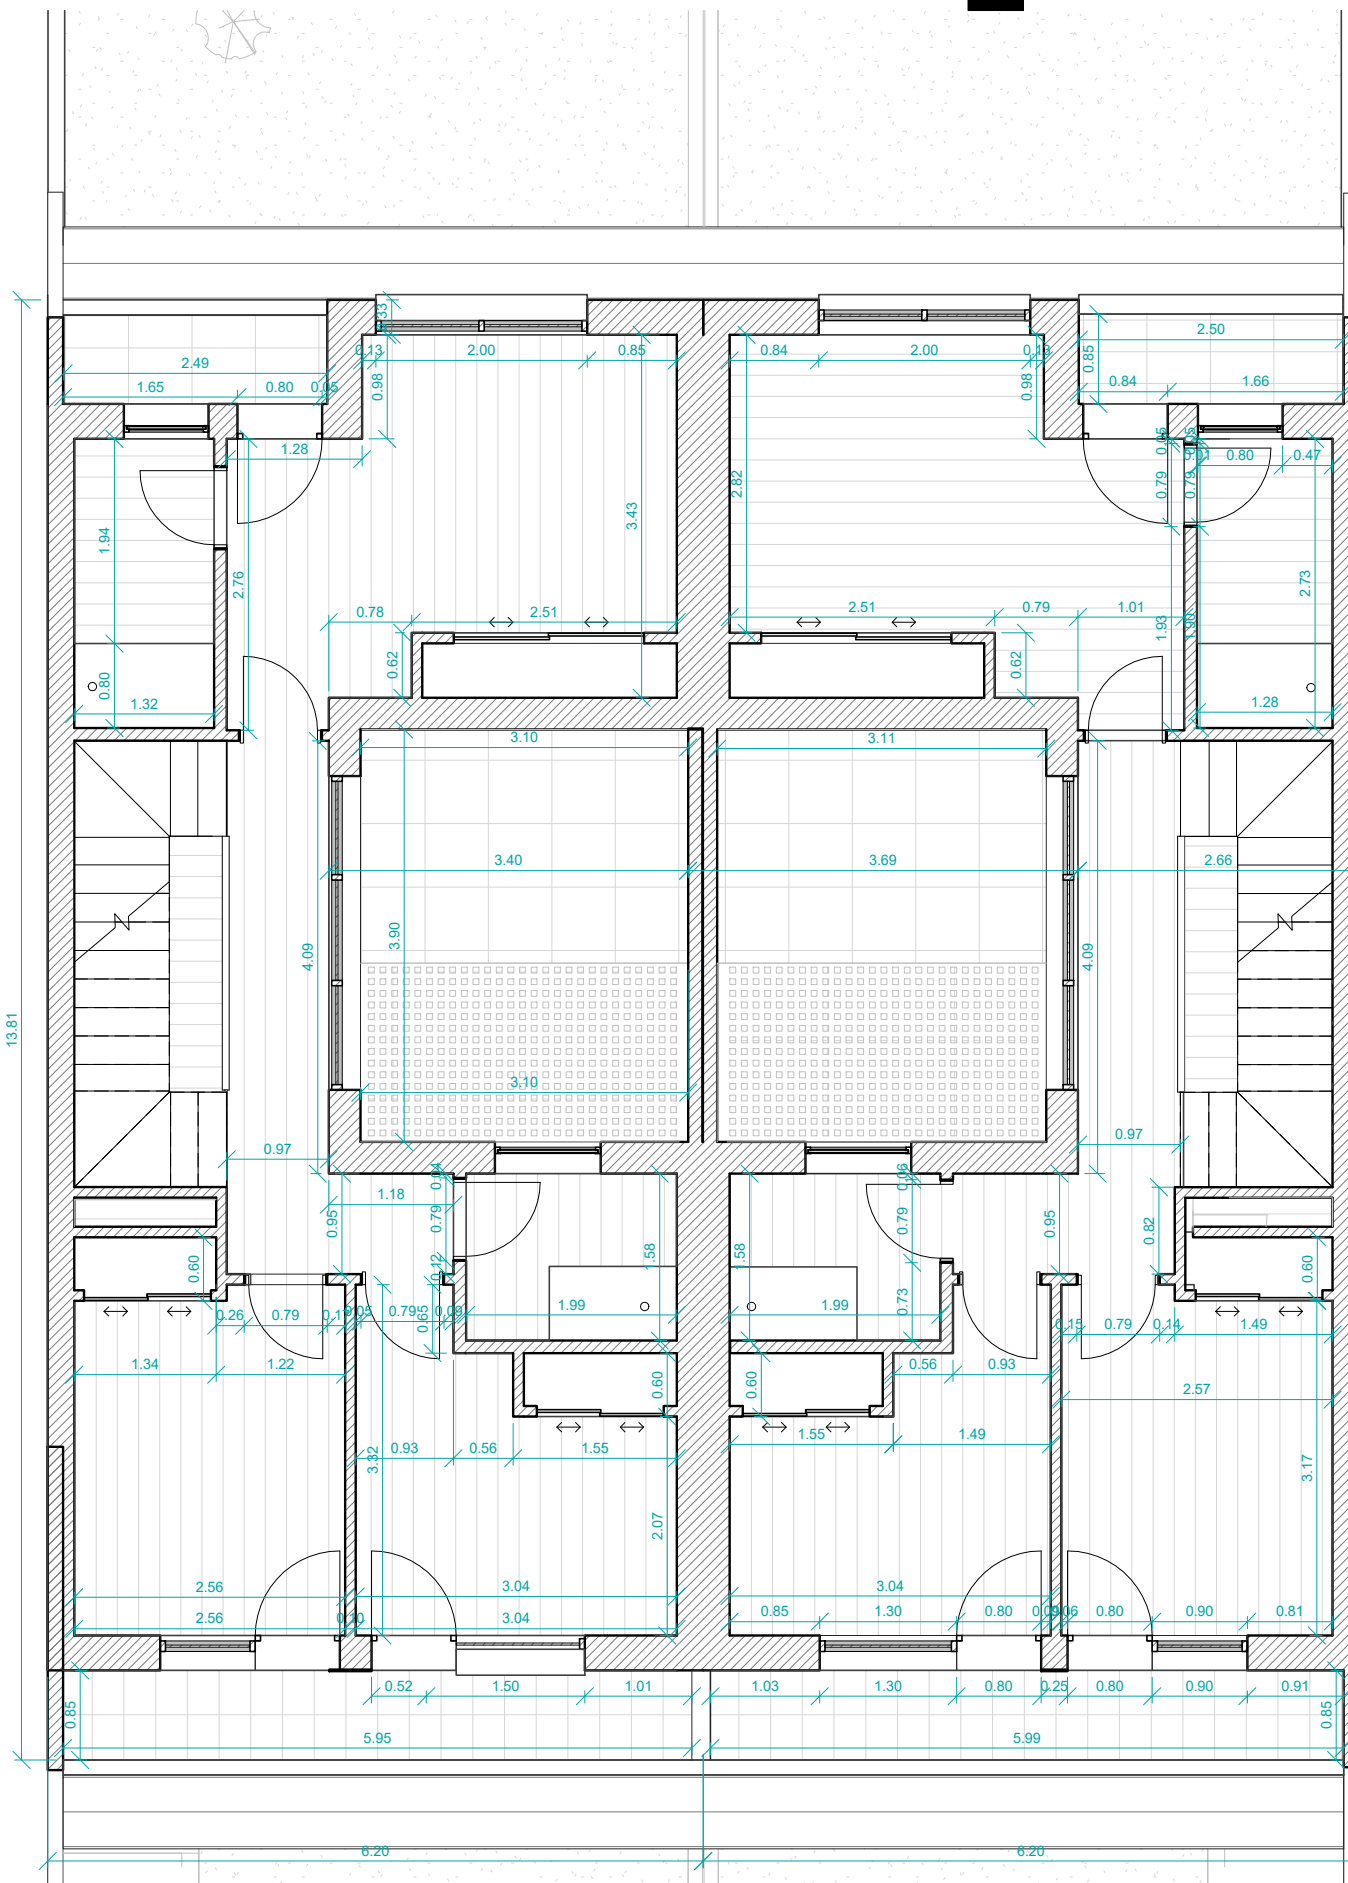

LABRANDERO

Proyecto 30 Viviendas Unifamiliares Adosadas

Parcelas R.U.A. 3a + R.U.A. 3b

Sector SUZ II-4

Dirección C/ Severo Ochoa y Miguel Delibes

Municipio Villanueva del Pardillo

Fase Proyecto de Ejecución

Fecha Marzo 2018

Nombre AC 03



Plano P.PrimerA A-A'


Escala 1 : 65



Cliente Hilacons, S.A
Sonora Park, S.L

Arquitecto Miguel Labrandero

Colegiado 20514

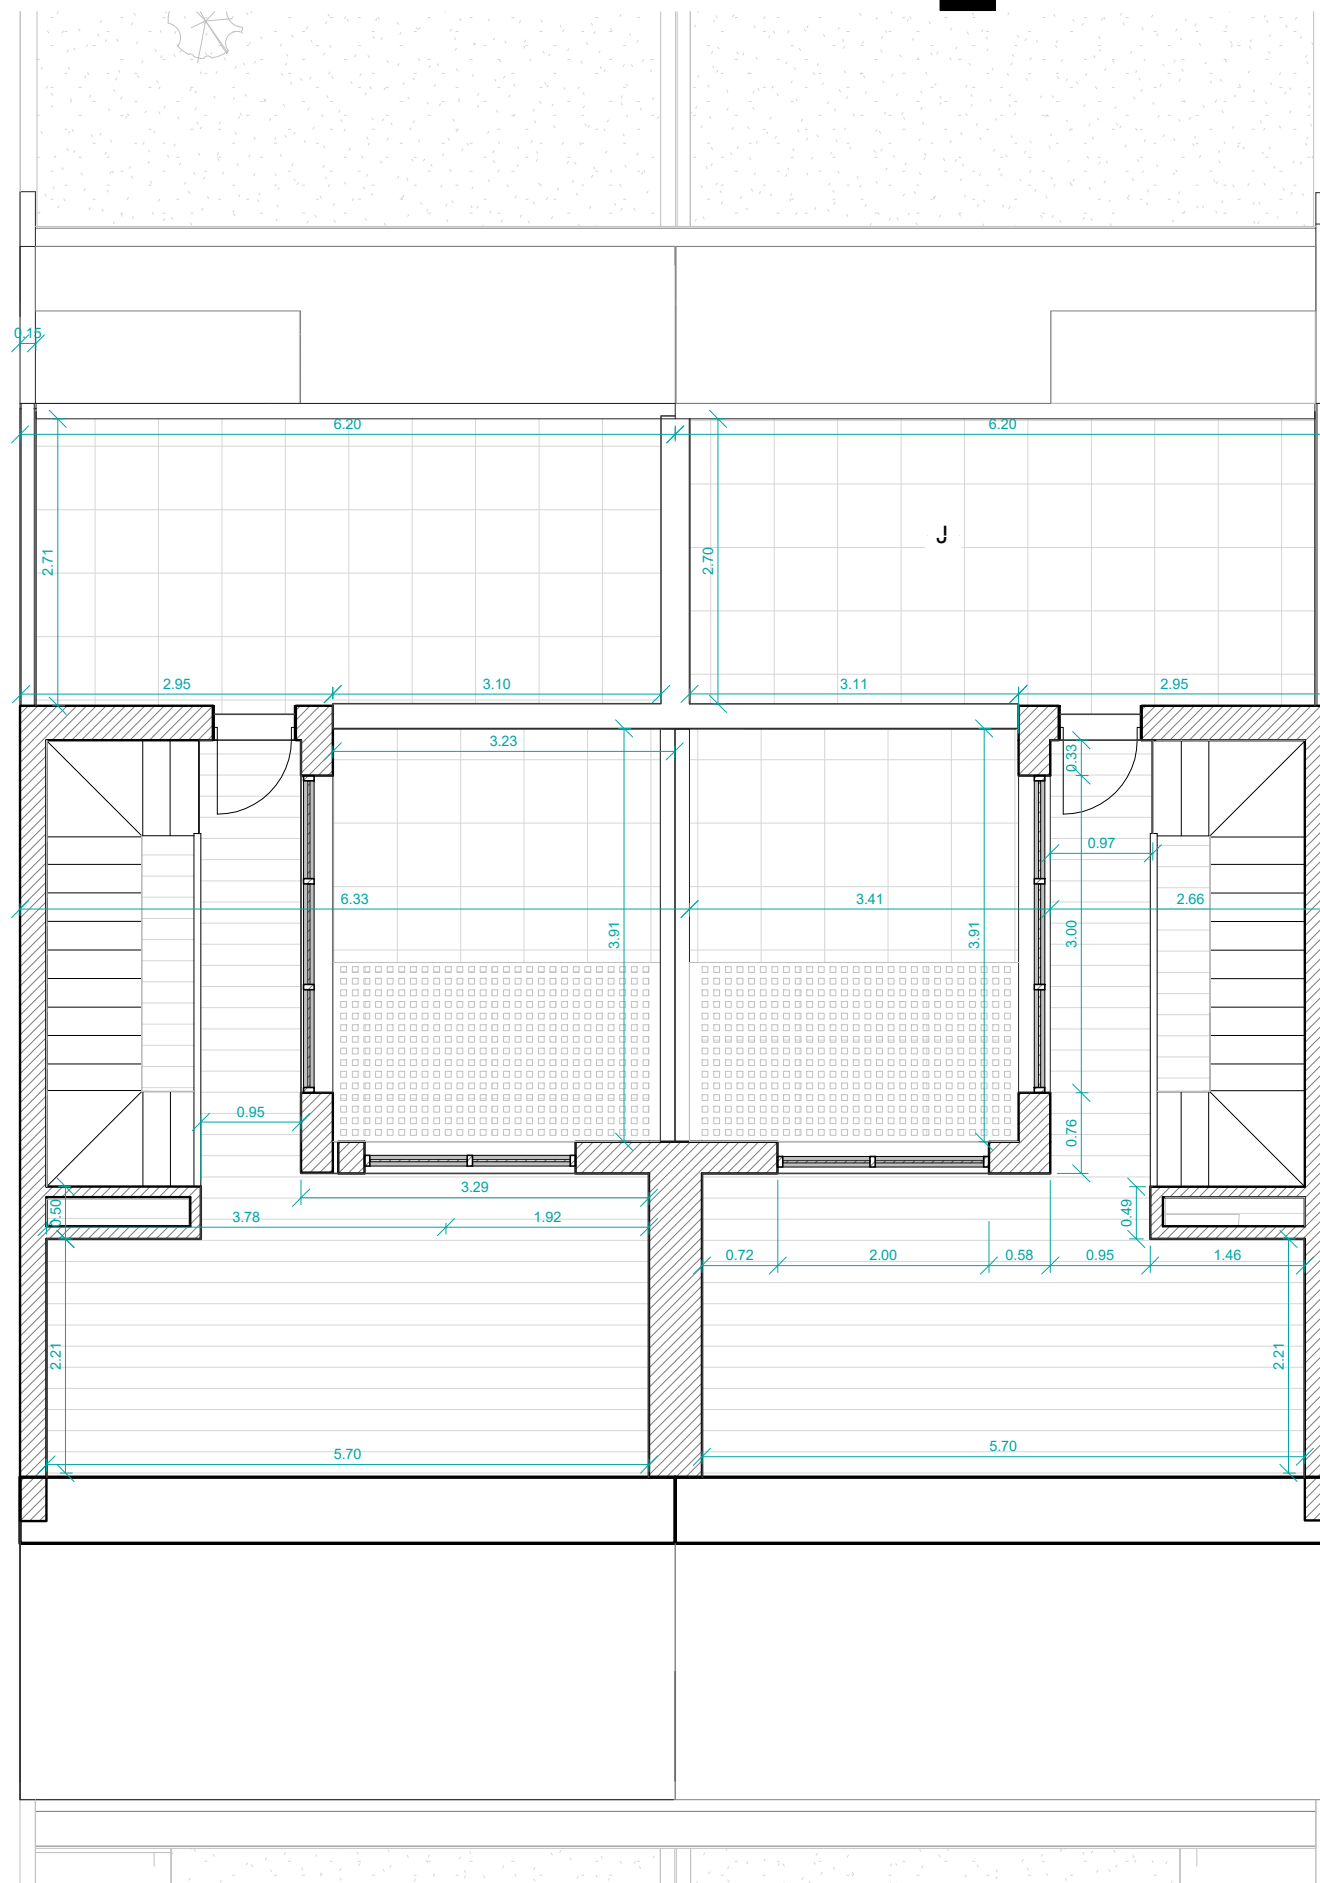

LABRANDERO

Proyecto 30 Viviendas Unifamiliares Adosadas

Parcelas R.U.A. 3a + R.U.A. 3b

Sector SUZ II-4

Dirección C/ Severo Ochoa y Miguel Delibes

Municipio Villanueva del Pardillo

Fase Proyecto de Ejecución

Fecha Marzo 2018

Nombre AC 04



Plano P. Bajo Cub. A-A'


Escala 1 : 65



Cliente Hilacons, S.A
Sonora Park, S.L

Arquitecto Miguel Labrandero

Colegiado 20514

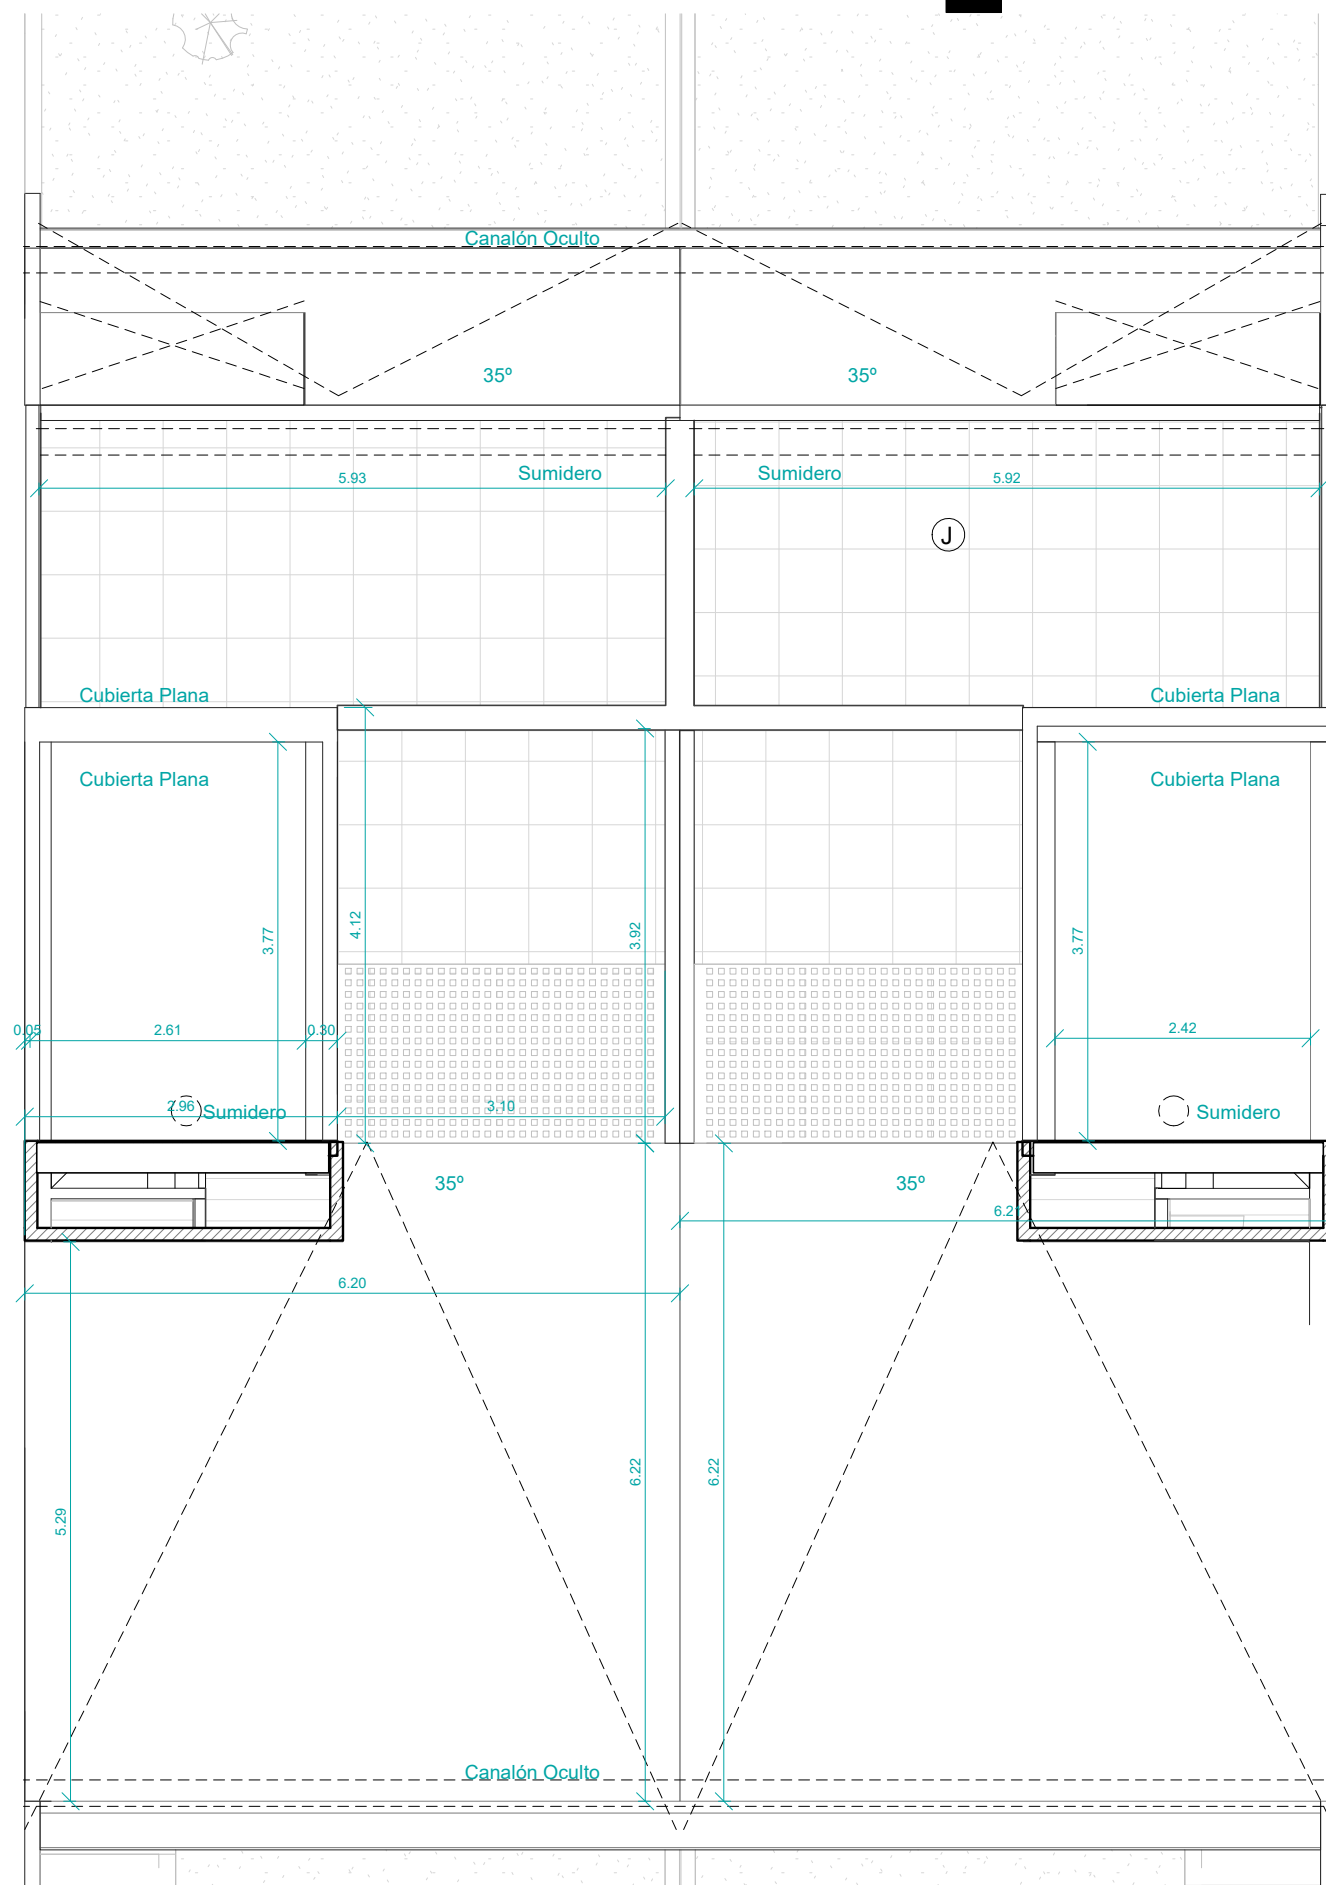

LABRANDERO

Proyecto 30 Viviendas Unifamiliares Adosadas

Parcelas R.U.A. 3a + R.U.A. 3b

Sector SUZ II-4

Dirección C/ Severo Ochoa y Miguel Delibes

Municipio Villanueva del Pardillo

Fase Proyecto de Ejecución

Fecha Marzo 2018

Nombre AC 05



Plano P.Cubiertas A-A'

Escala 1 : 65



Cliente Hilacons, S.A
Sonora Park, S.L

Arquitecto Miguel Labrandero

Colegiado 20514

Vivienda Tipo B - B'

Nº	Nombre	Área
27	Garaje	19.80 m ²
28	V.Independencia	2.29 m ²
29	Escalera	4.77 m ²
30	Patio Sótano	7.96 m ²
31	Bodega	38.07 m ²
32	Entrada	14.08 m ²
33	Acceso Principal	5.49 m ²
34	Cocina	14.01 m ²
35	Tendedero	3.01 m ²
36	Aseo	2.13 m ²
37	Distribuidor P-Baja	8.28 m ²
38	Despensa	1.36 m ²
39	Patio	15.60 m ²
40	Escalera	4.77 m ²
41	Salón Comedor	21.36 m ²
42	Jardín	33.11 m ²
43	Terraza 01	4.67 m ²
44	Dormitorio 1	6.71 m ²
45	Dormitorio 2	9.70 m ²
46	Aseo 02	3.11 m ²
47	Distribuidor P.Primer	6.23 m ²
48	Escalera	4.77 m ²
49	Aseo 03	3.39 m ²
50	Dormitorio Principal	13.35 m ²
51	Terraza 2	2.23 m ²
52	Estudio	22.92 m ²
53	Terraza	17.28 m ²
Total general		290.43 m ²

LABRANDERO


Proyecto 30 Viviendas Unifamiliares Adosadas
 Parcelas R.U.A. 3a + R.U.A. 3b
 Sector SUZ II-4
 Dirección C/ Severo Ochoa y Miguel Delibes
 Municipio Villanueva del Pardillo
 Fase Proyecto de Ejecución
 Fecha Marzo 2018

Nombre **AM 07**




Plano Vivienda Tipo B


Escala 1 : 100

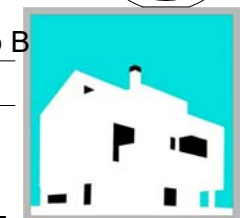


Cliente Hilacons, S.A
 Sonora Park, S.L.
 Arquitecto Miguel Labrandero
 Colegiado 20514

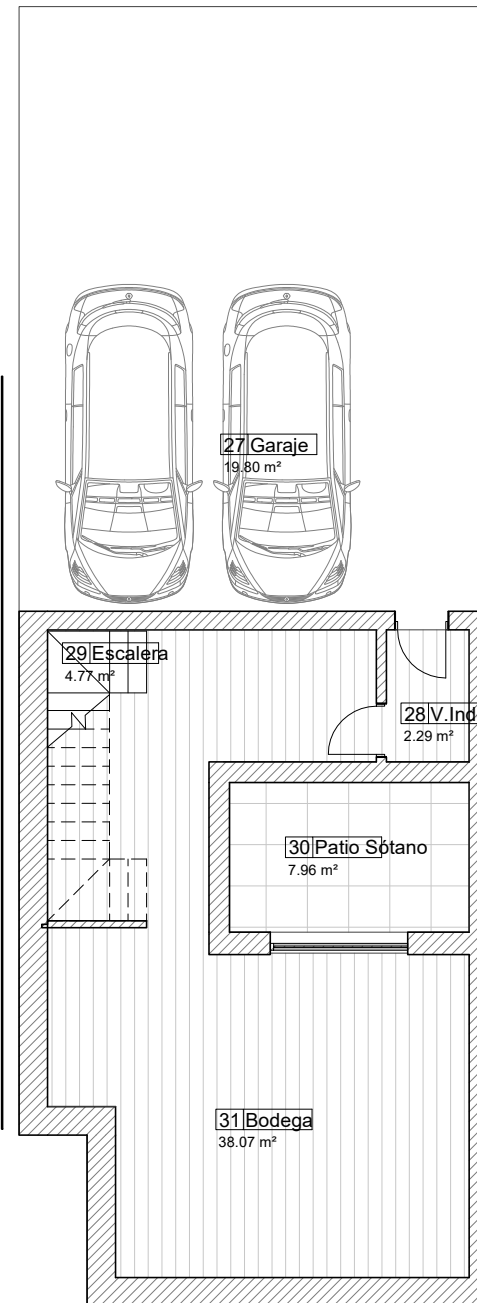


Planta Sótano

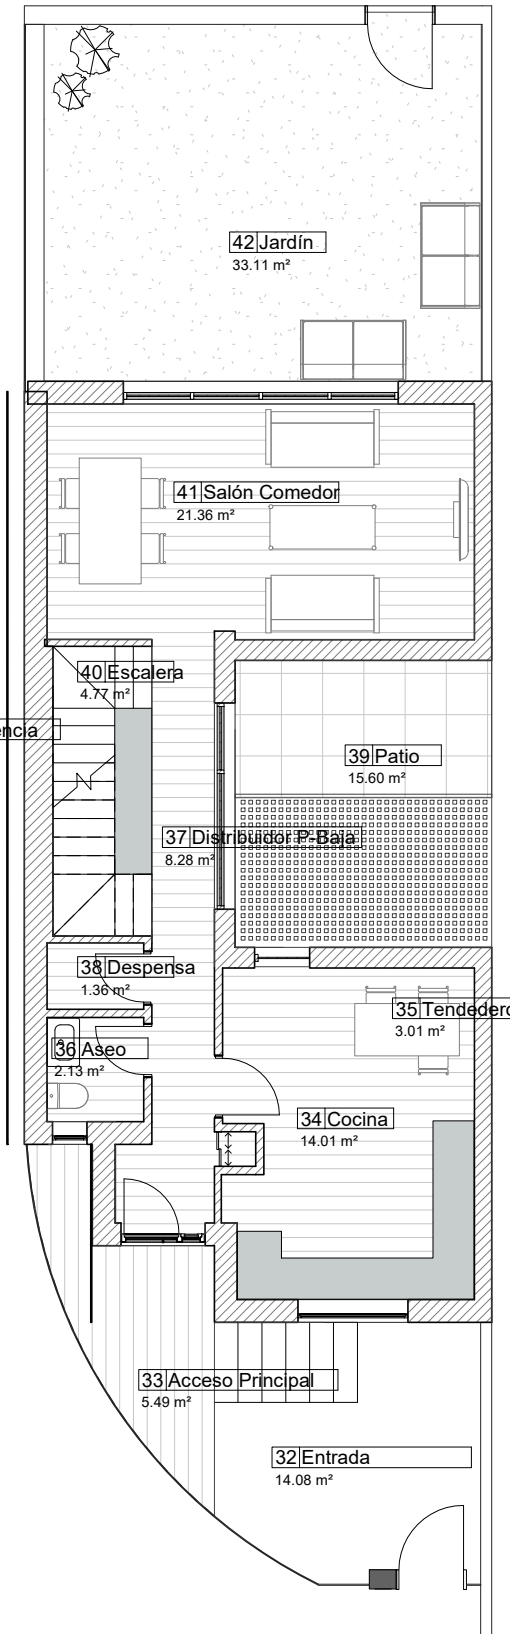


Planta Baja

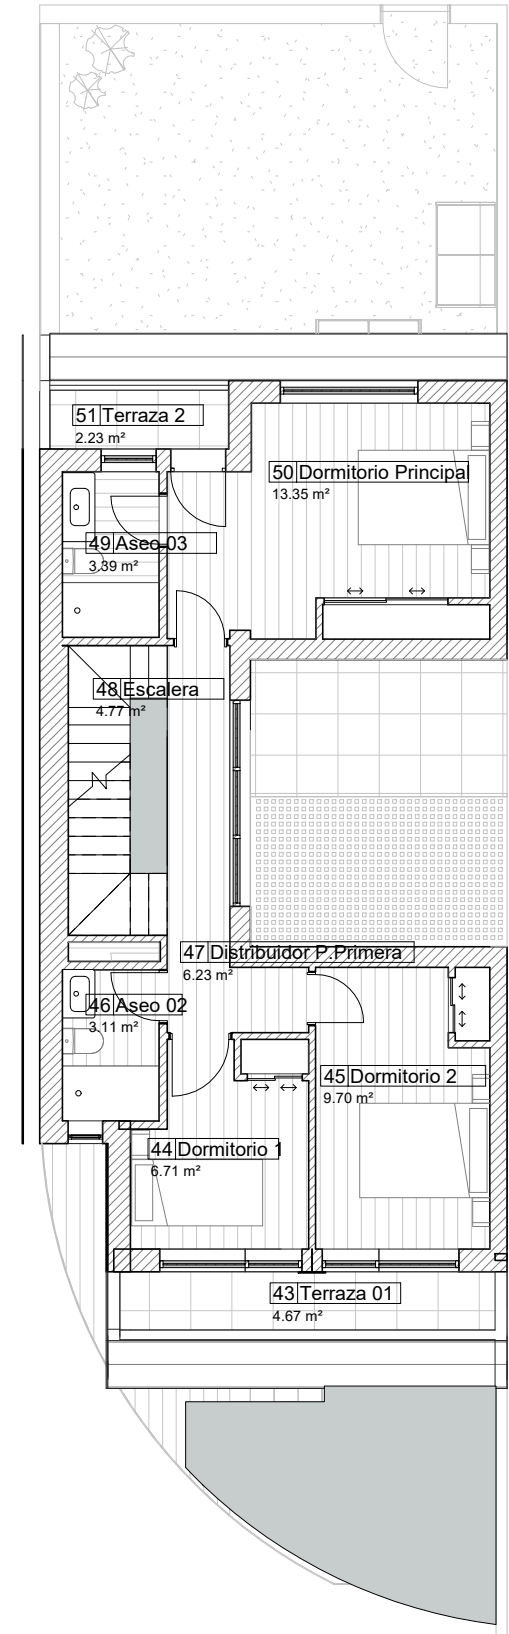

Planta Primera

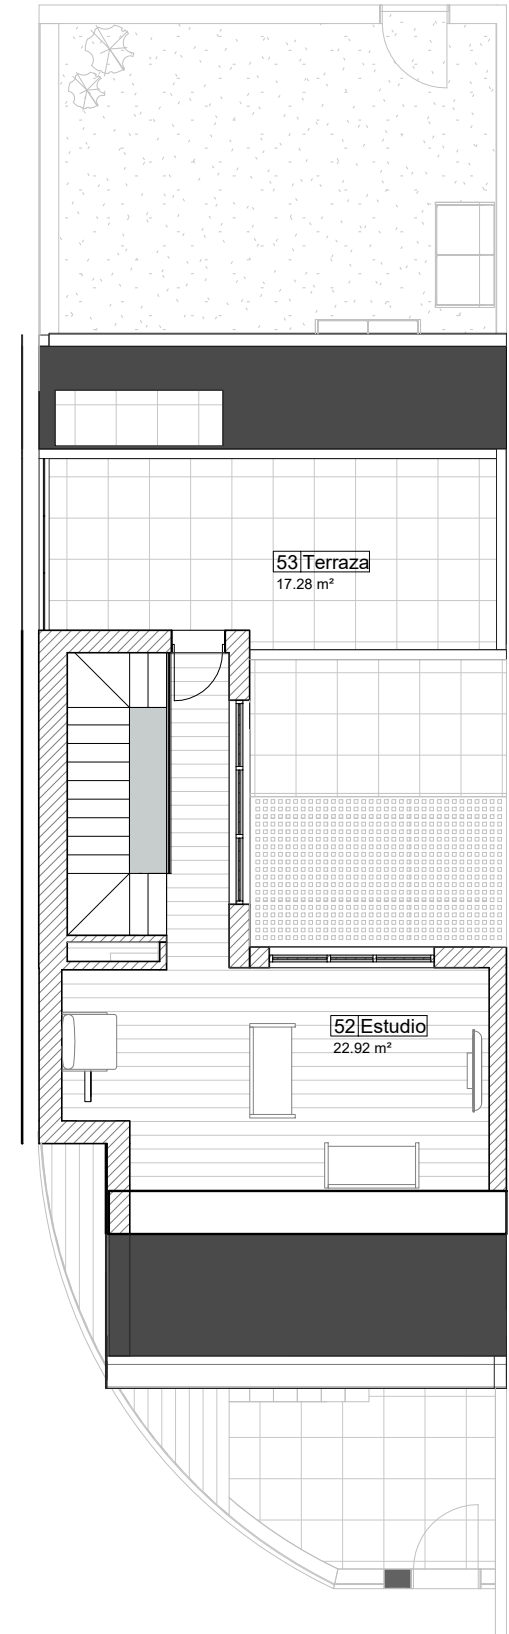

Planta Bajo Cubierta

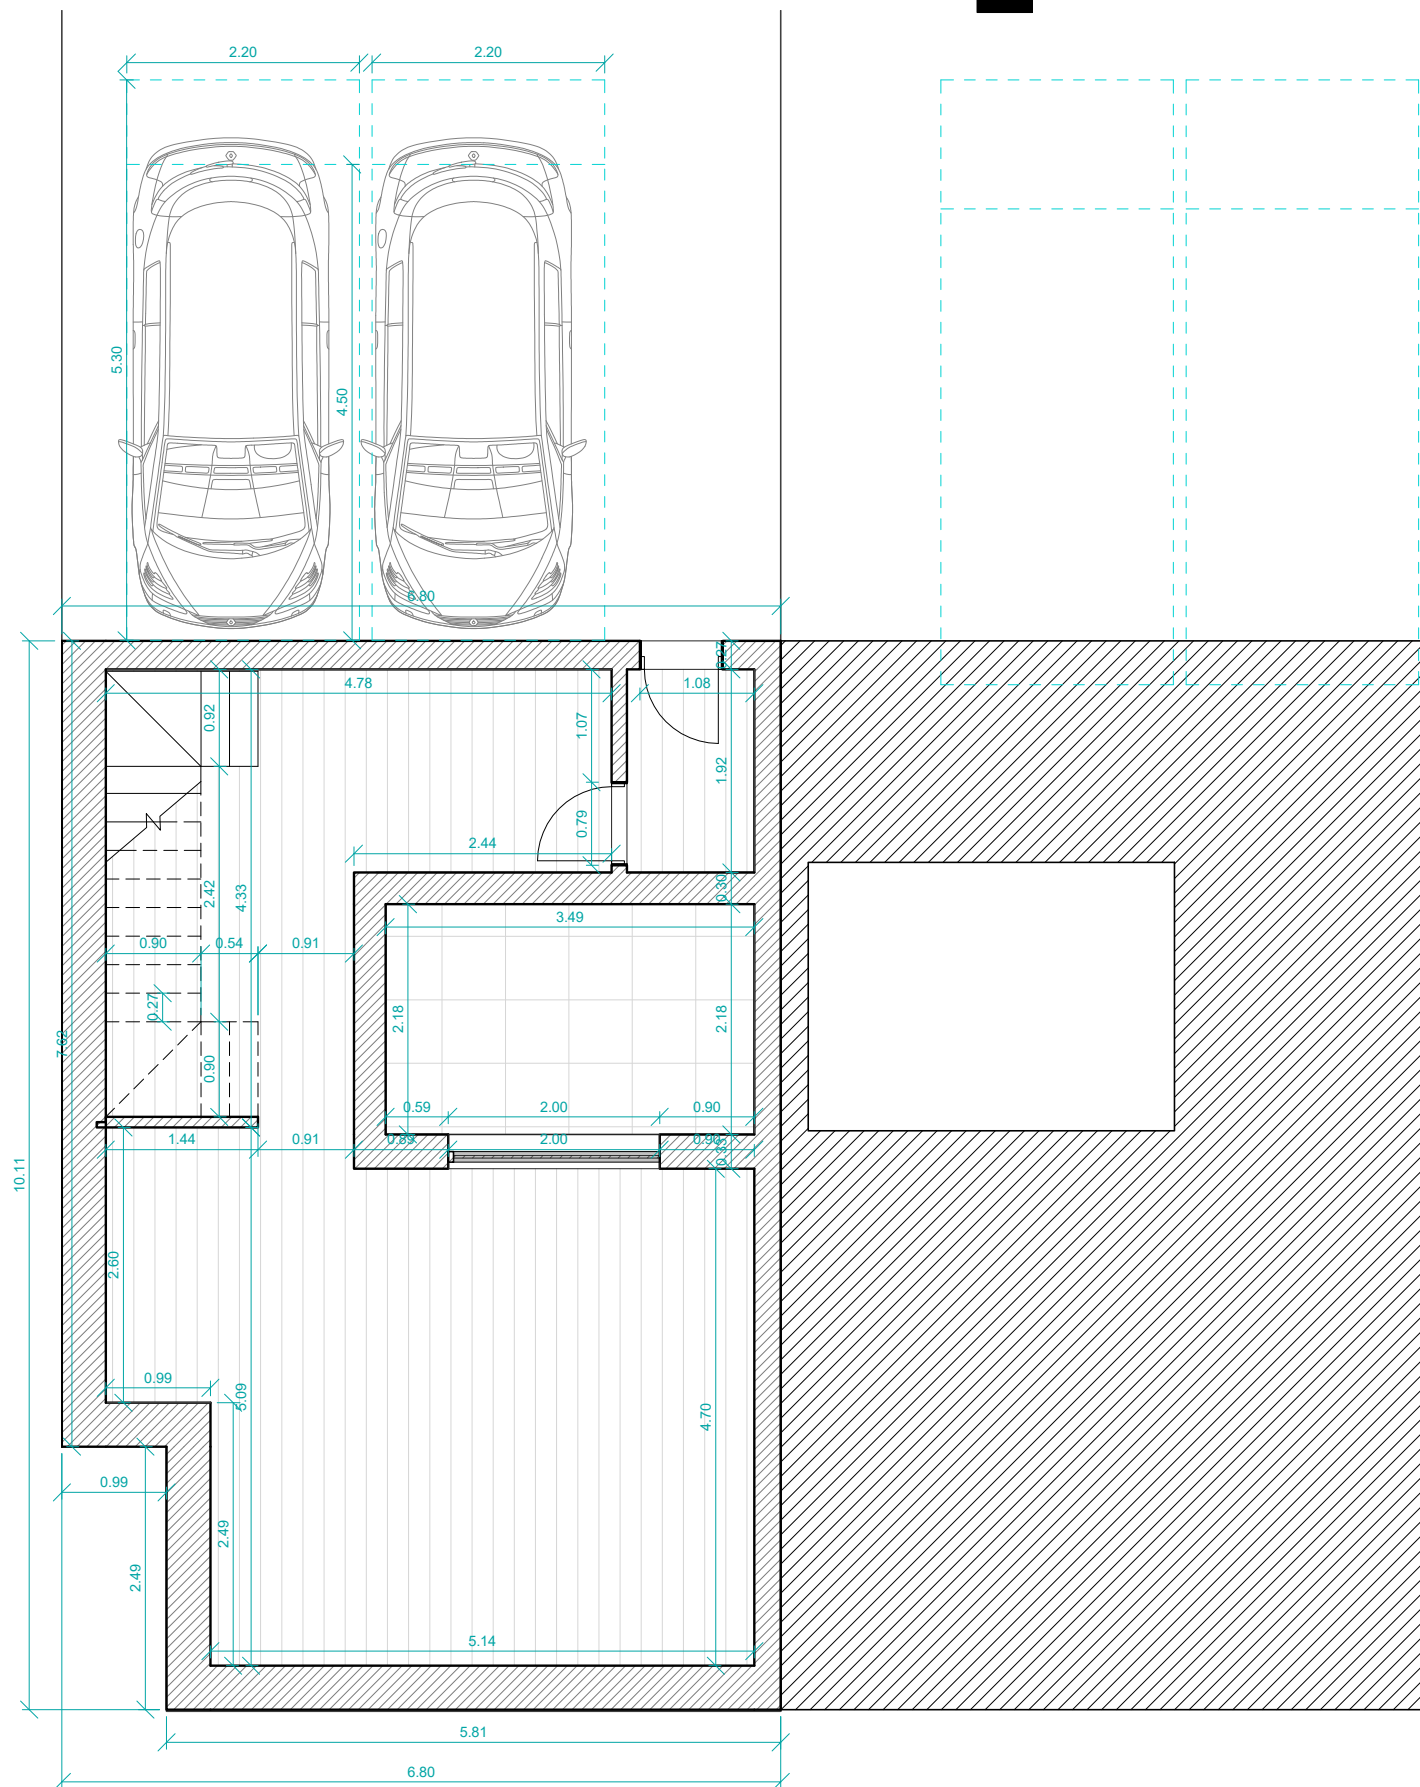

LABRANDERO

Proyecto 30 Viviendas Unifamiliares Adosadas

Parcelas R.U.A. 3a + R.U.A. 3b

Sector SUZ II-4

Dirección C/ Severo Ochoa y Miguel Delibes

Municipio Villanueva del Pardillo

Fase Proyecto de Ejecución

Fecha Marzo 2018

Nombre AC 06



Plano P. Sótano B


Escala 1 : 65



Cliente Hilacons, S.A
Sonora Park, S.L

Arquitecto Miguel Labrandero

Colegiado 20514

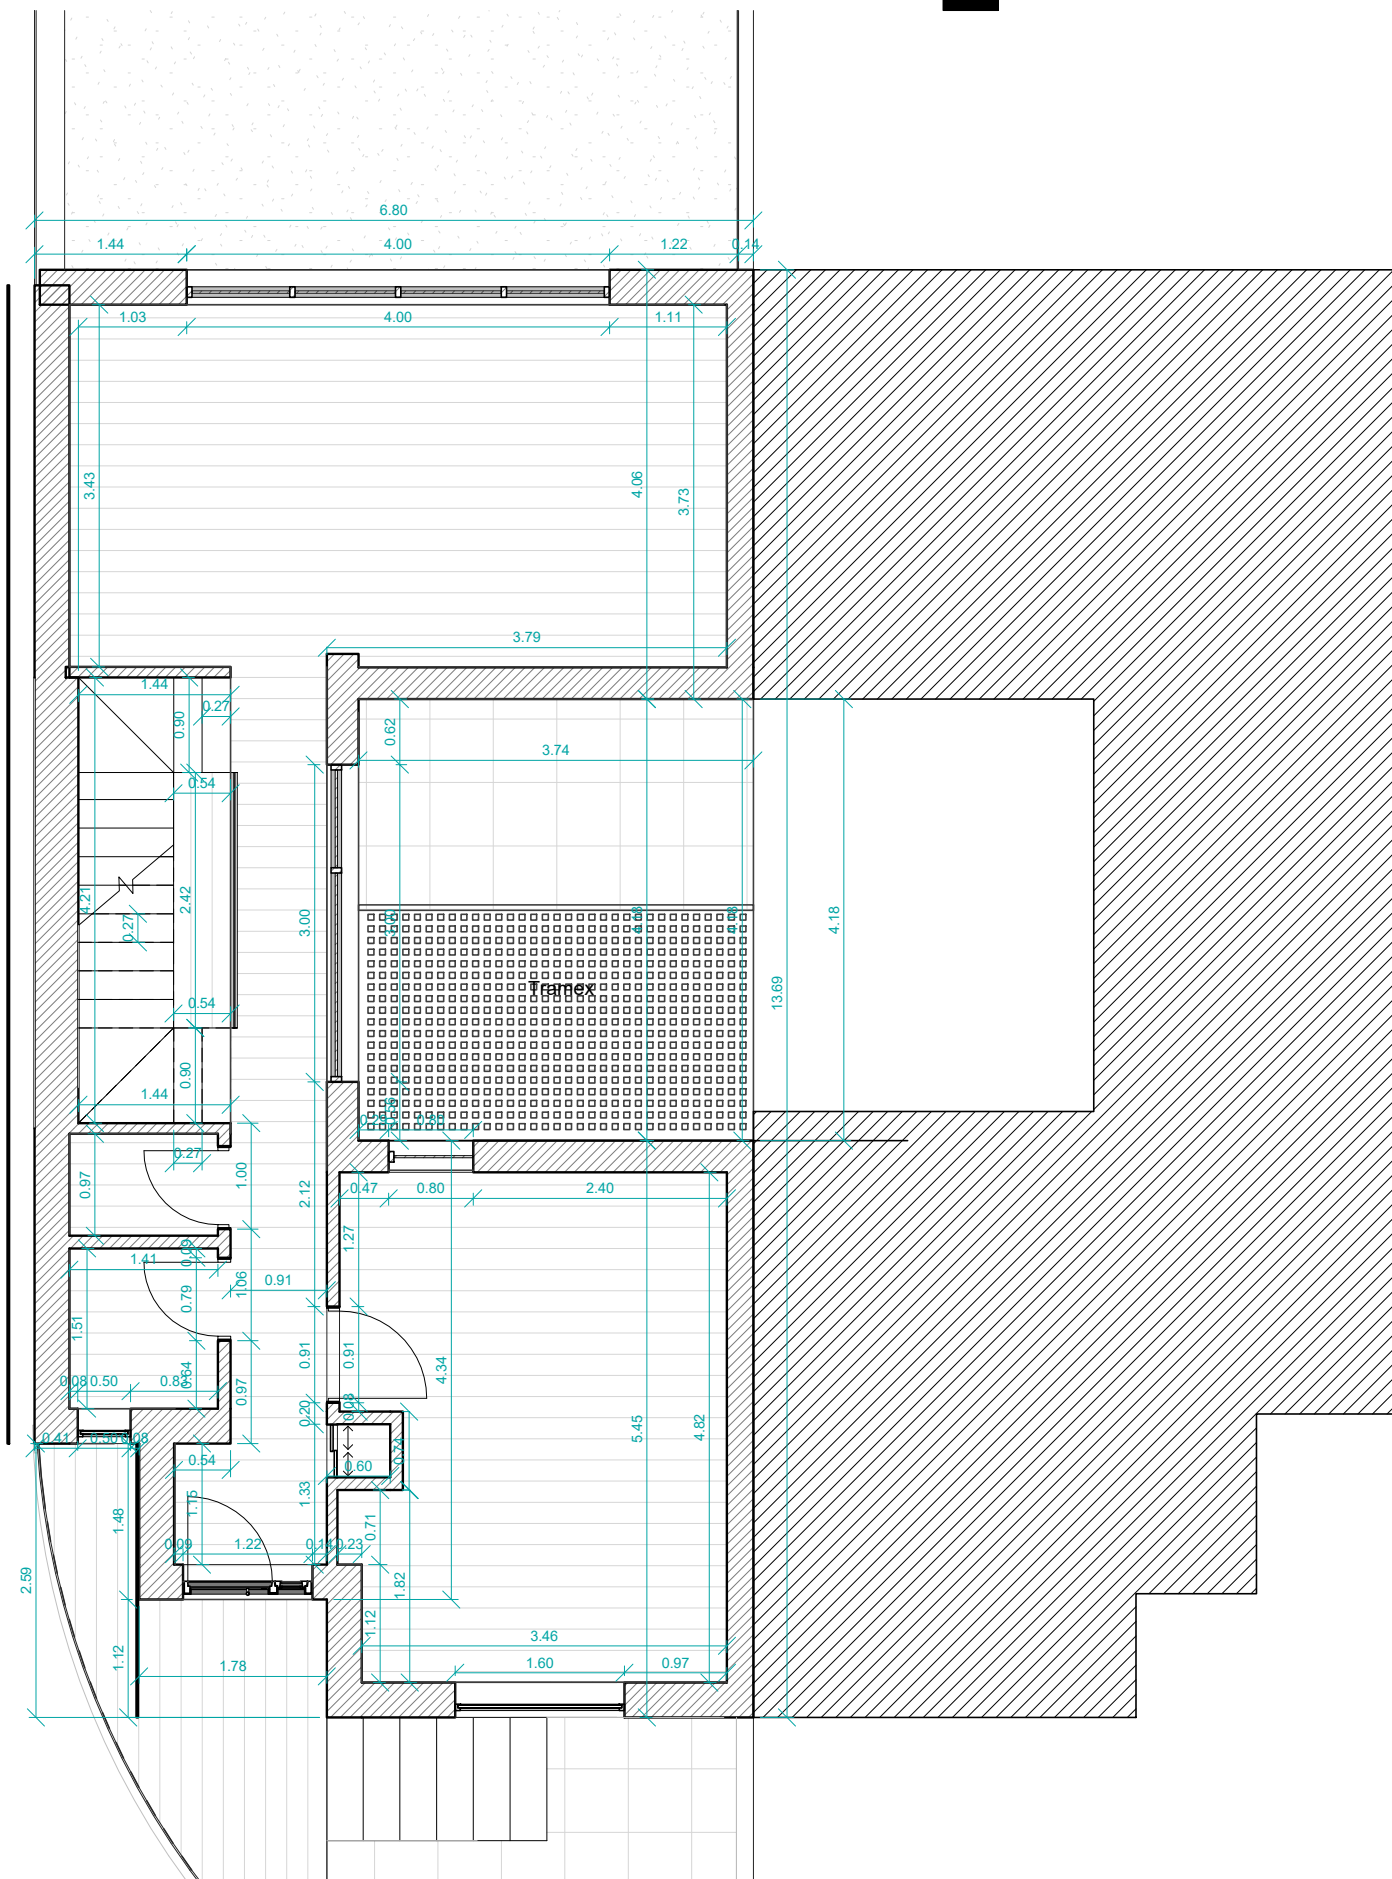

LABRANDERO

Proyecto 30 Viviendas Unifamiliares Adosadas

Parcelas R.U.A. 3a + R.U.A. 3b

Sector SUZ II-4

Dirección C/ Severo Ochoa y Miguel Delibes

Municipio Villanueva del Pardillo

Fase Proyecto de Ejecución

Fecha Marzo 2018

Nombre AC 07



Plano P.Baja B


Escala 1 : 65



Cliente Hilacons, S.A
Sonora Park, S.L

Arquitecto Miguel Labrandero

Colegiado 20514

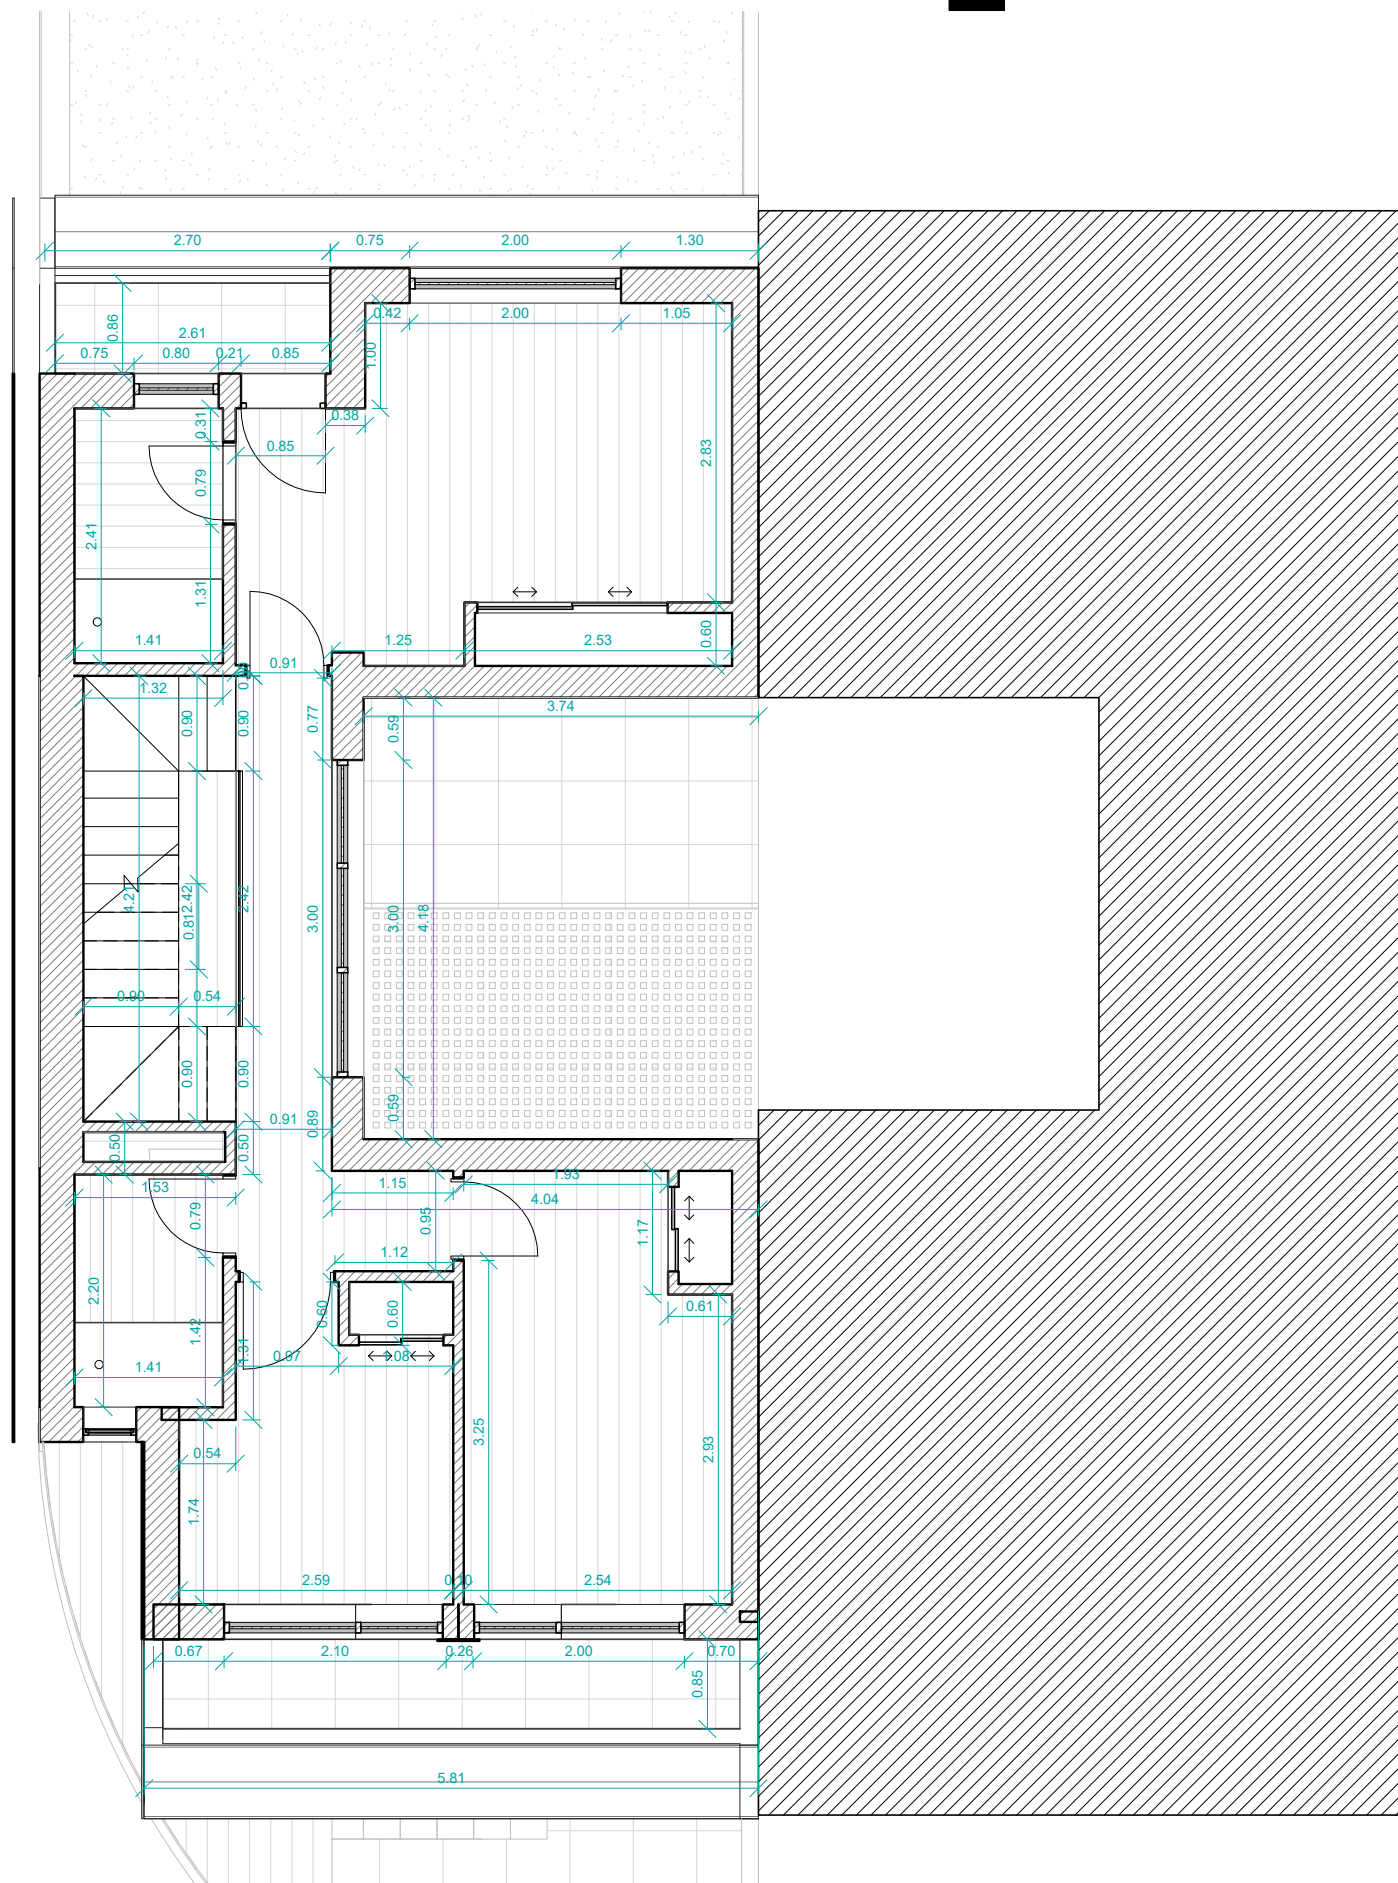

LABRANDERO

Proyecto 30 Viviendas Unifamiliares Adosadas

Parcelas R.U.A. 3a + R.U.A. 3b

Sector SUZ II-4

Dirección C/ Severo Ochoa y Miguel Delibes

Municipio Villanueva del Pardillo

Fase Proyecto de Ejecución

Fecha Marzo 2018

Nombre AC 08



Plano P.Primer B


Escala 1 : 65



Cliente Hilacons, S.A
Sonora Park, S.L

Arquitecto Miguel Labrandero

Colegiado 20514

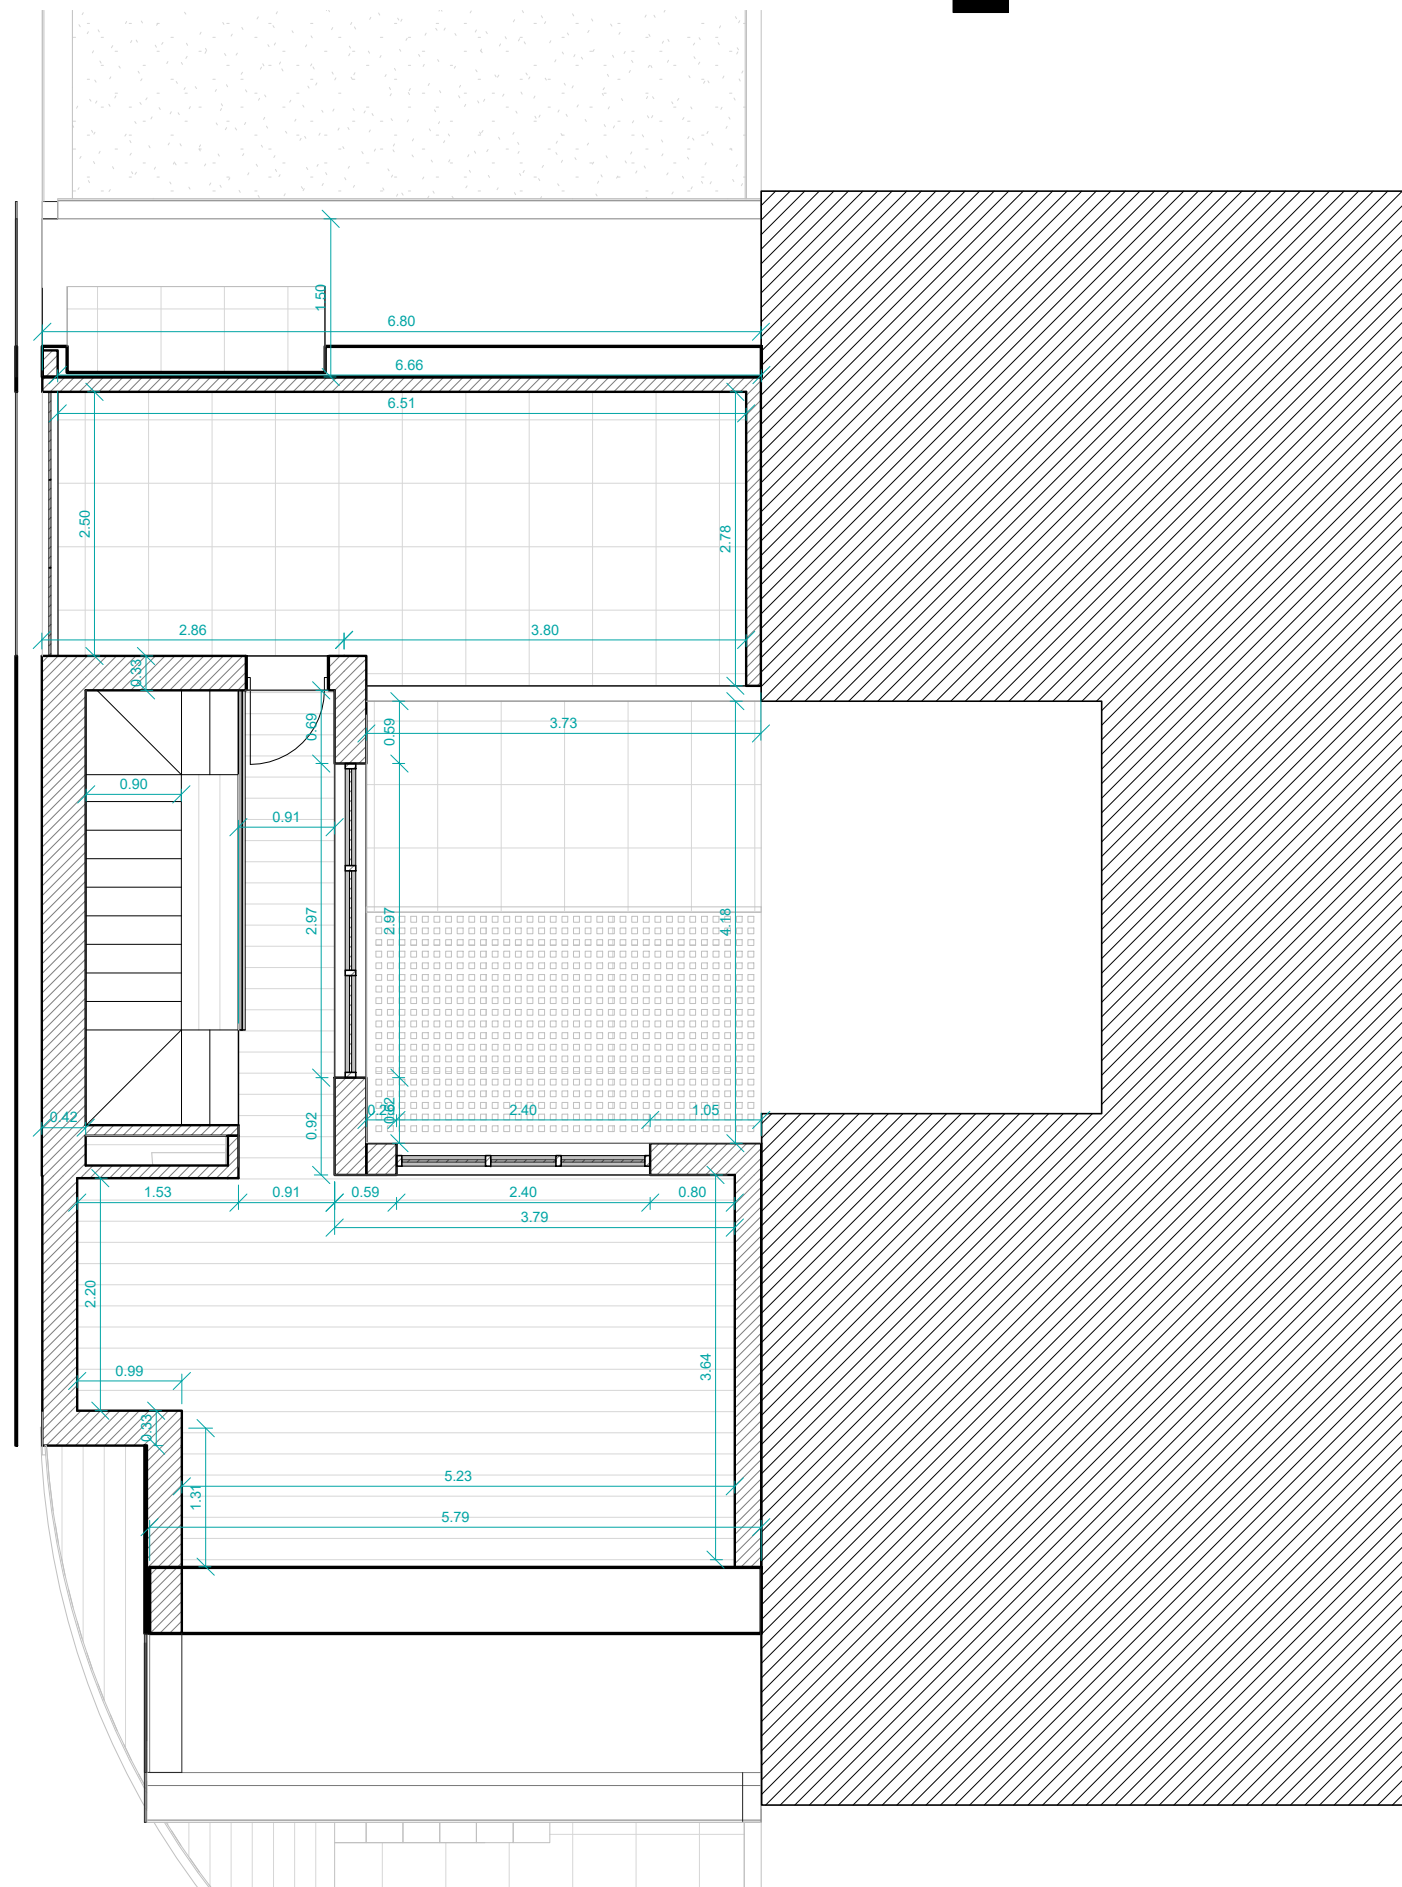

LABRANDERO

Proyecto 30 Viviendas Unifamiliares Adosadas

Parcelas R.U.A. 3a + R.U.A. 3b

Sector SUZ II-4

Dirección C/ Severo Ochoa y Miguel Delibes

Municipio Villanueva del Pardillo

Fase Proyecto de Ejecución

Fecha Marzo 2018

Nombre AC 09



Plano P. Bajo Cub. B


Escala 1 : 65



Cliente Hilacons, S.A
Sonora Park, S.L

Arquitecto Miguel Labrandero

Colegiado 20514

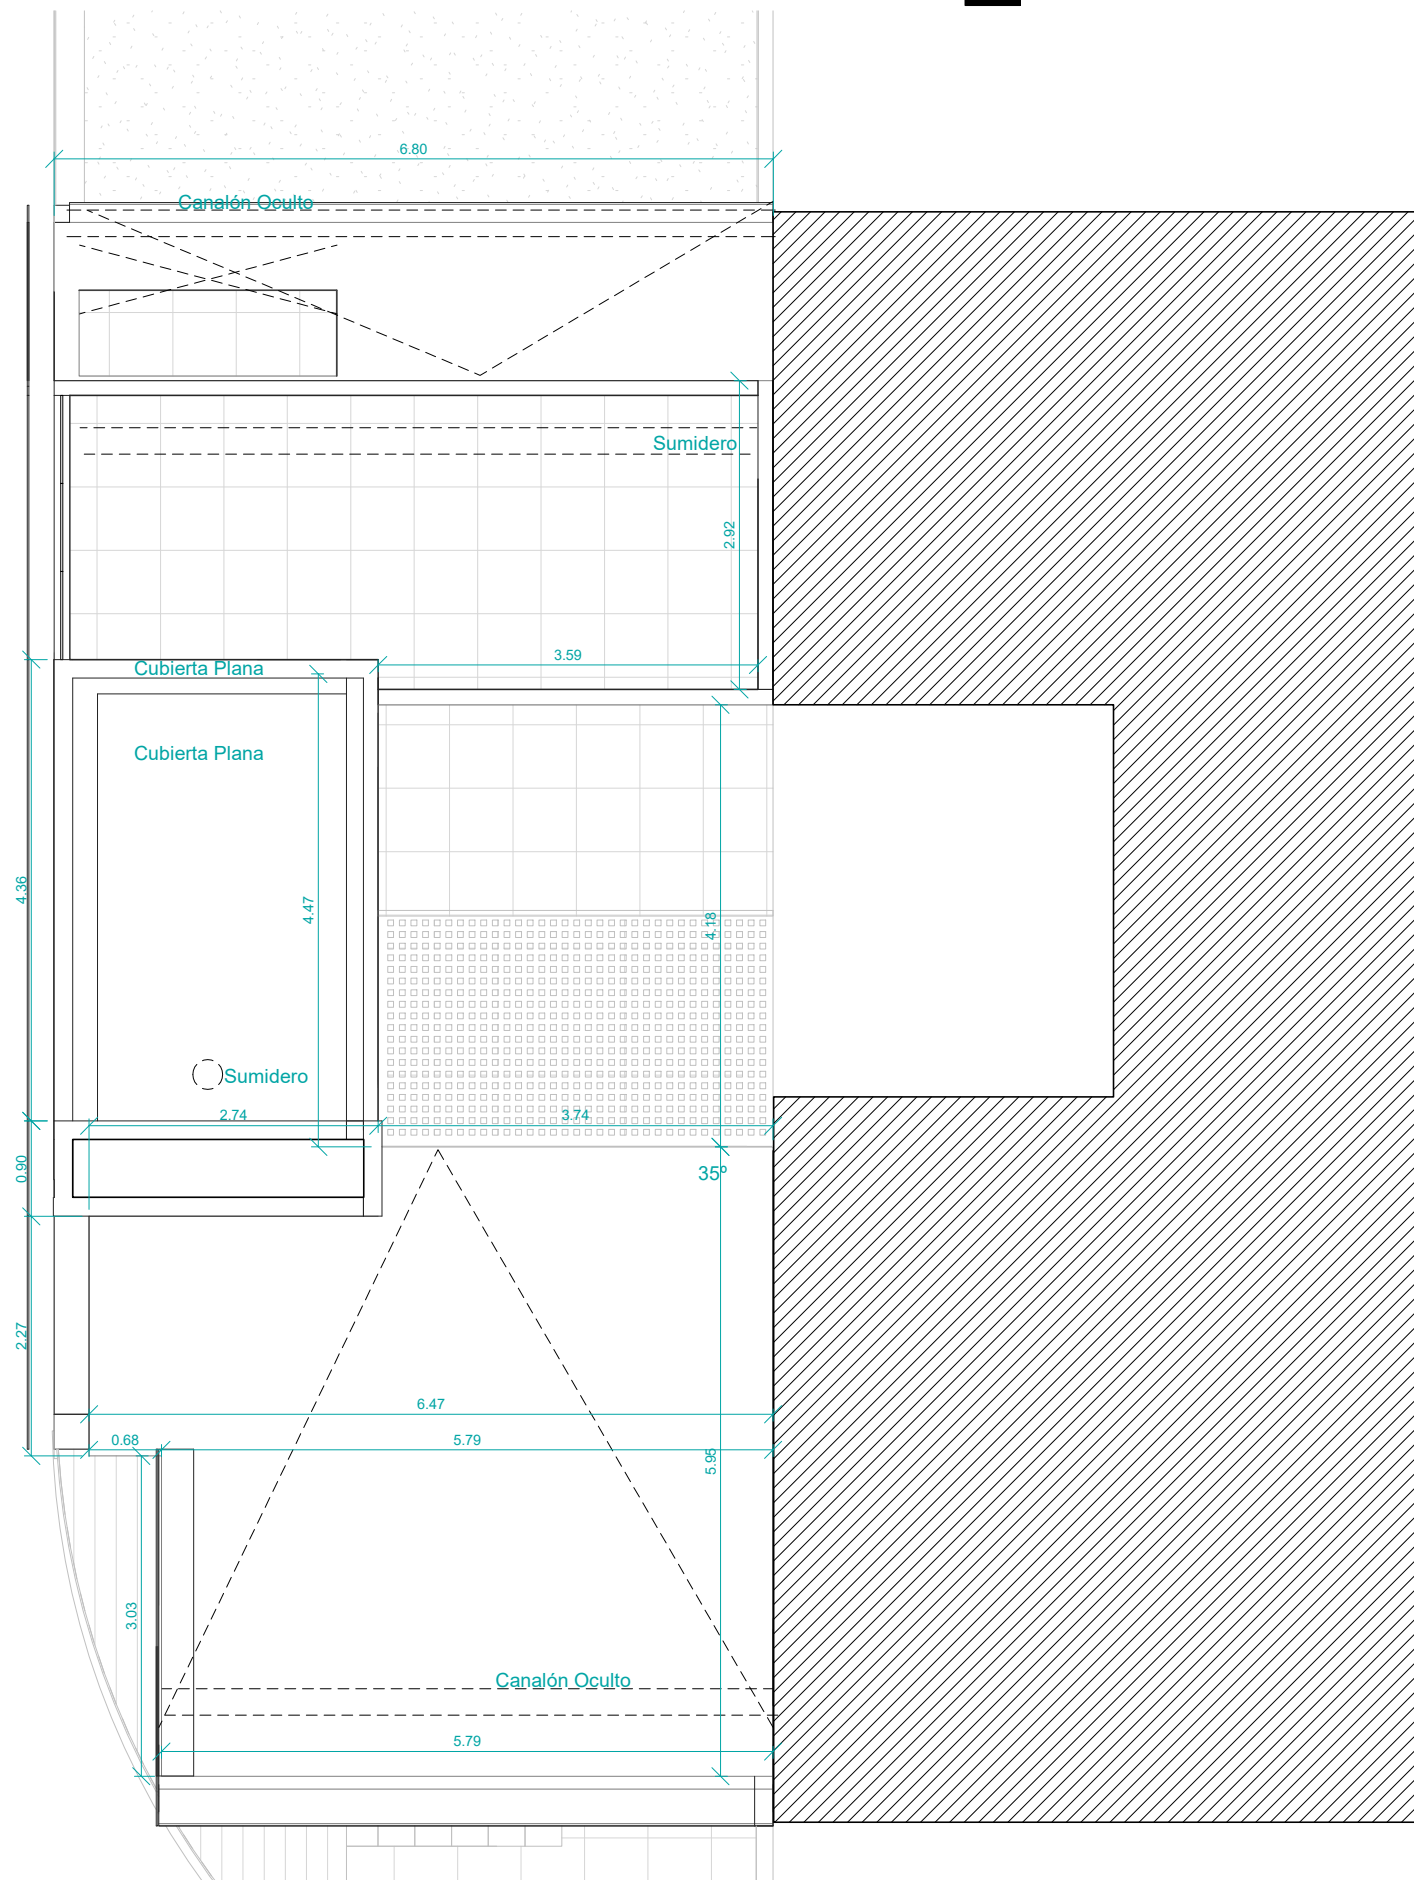

LABRANDERO

Proyecto 30 Viviendas Unifamiliares Adosadas
 Parcelas R.U.A. 3a + R.U.A. 3b
 Sector SUZ II-4
 Dirección C/ Severo Ochoa y Miguel Delibes
 Municipio Villanueva del Pardillo
 Fase Proyecto de Ejecución
 Fecha Marzo 2018

Nombre AC 10



Plano P.Cubiertas B
 Escala 1 : 65



Cliente Hilacons, S.A
Sonora Park, S.L
 Arquitecto Miguel Labrandero
 Colegiado 20514